


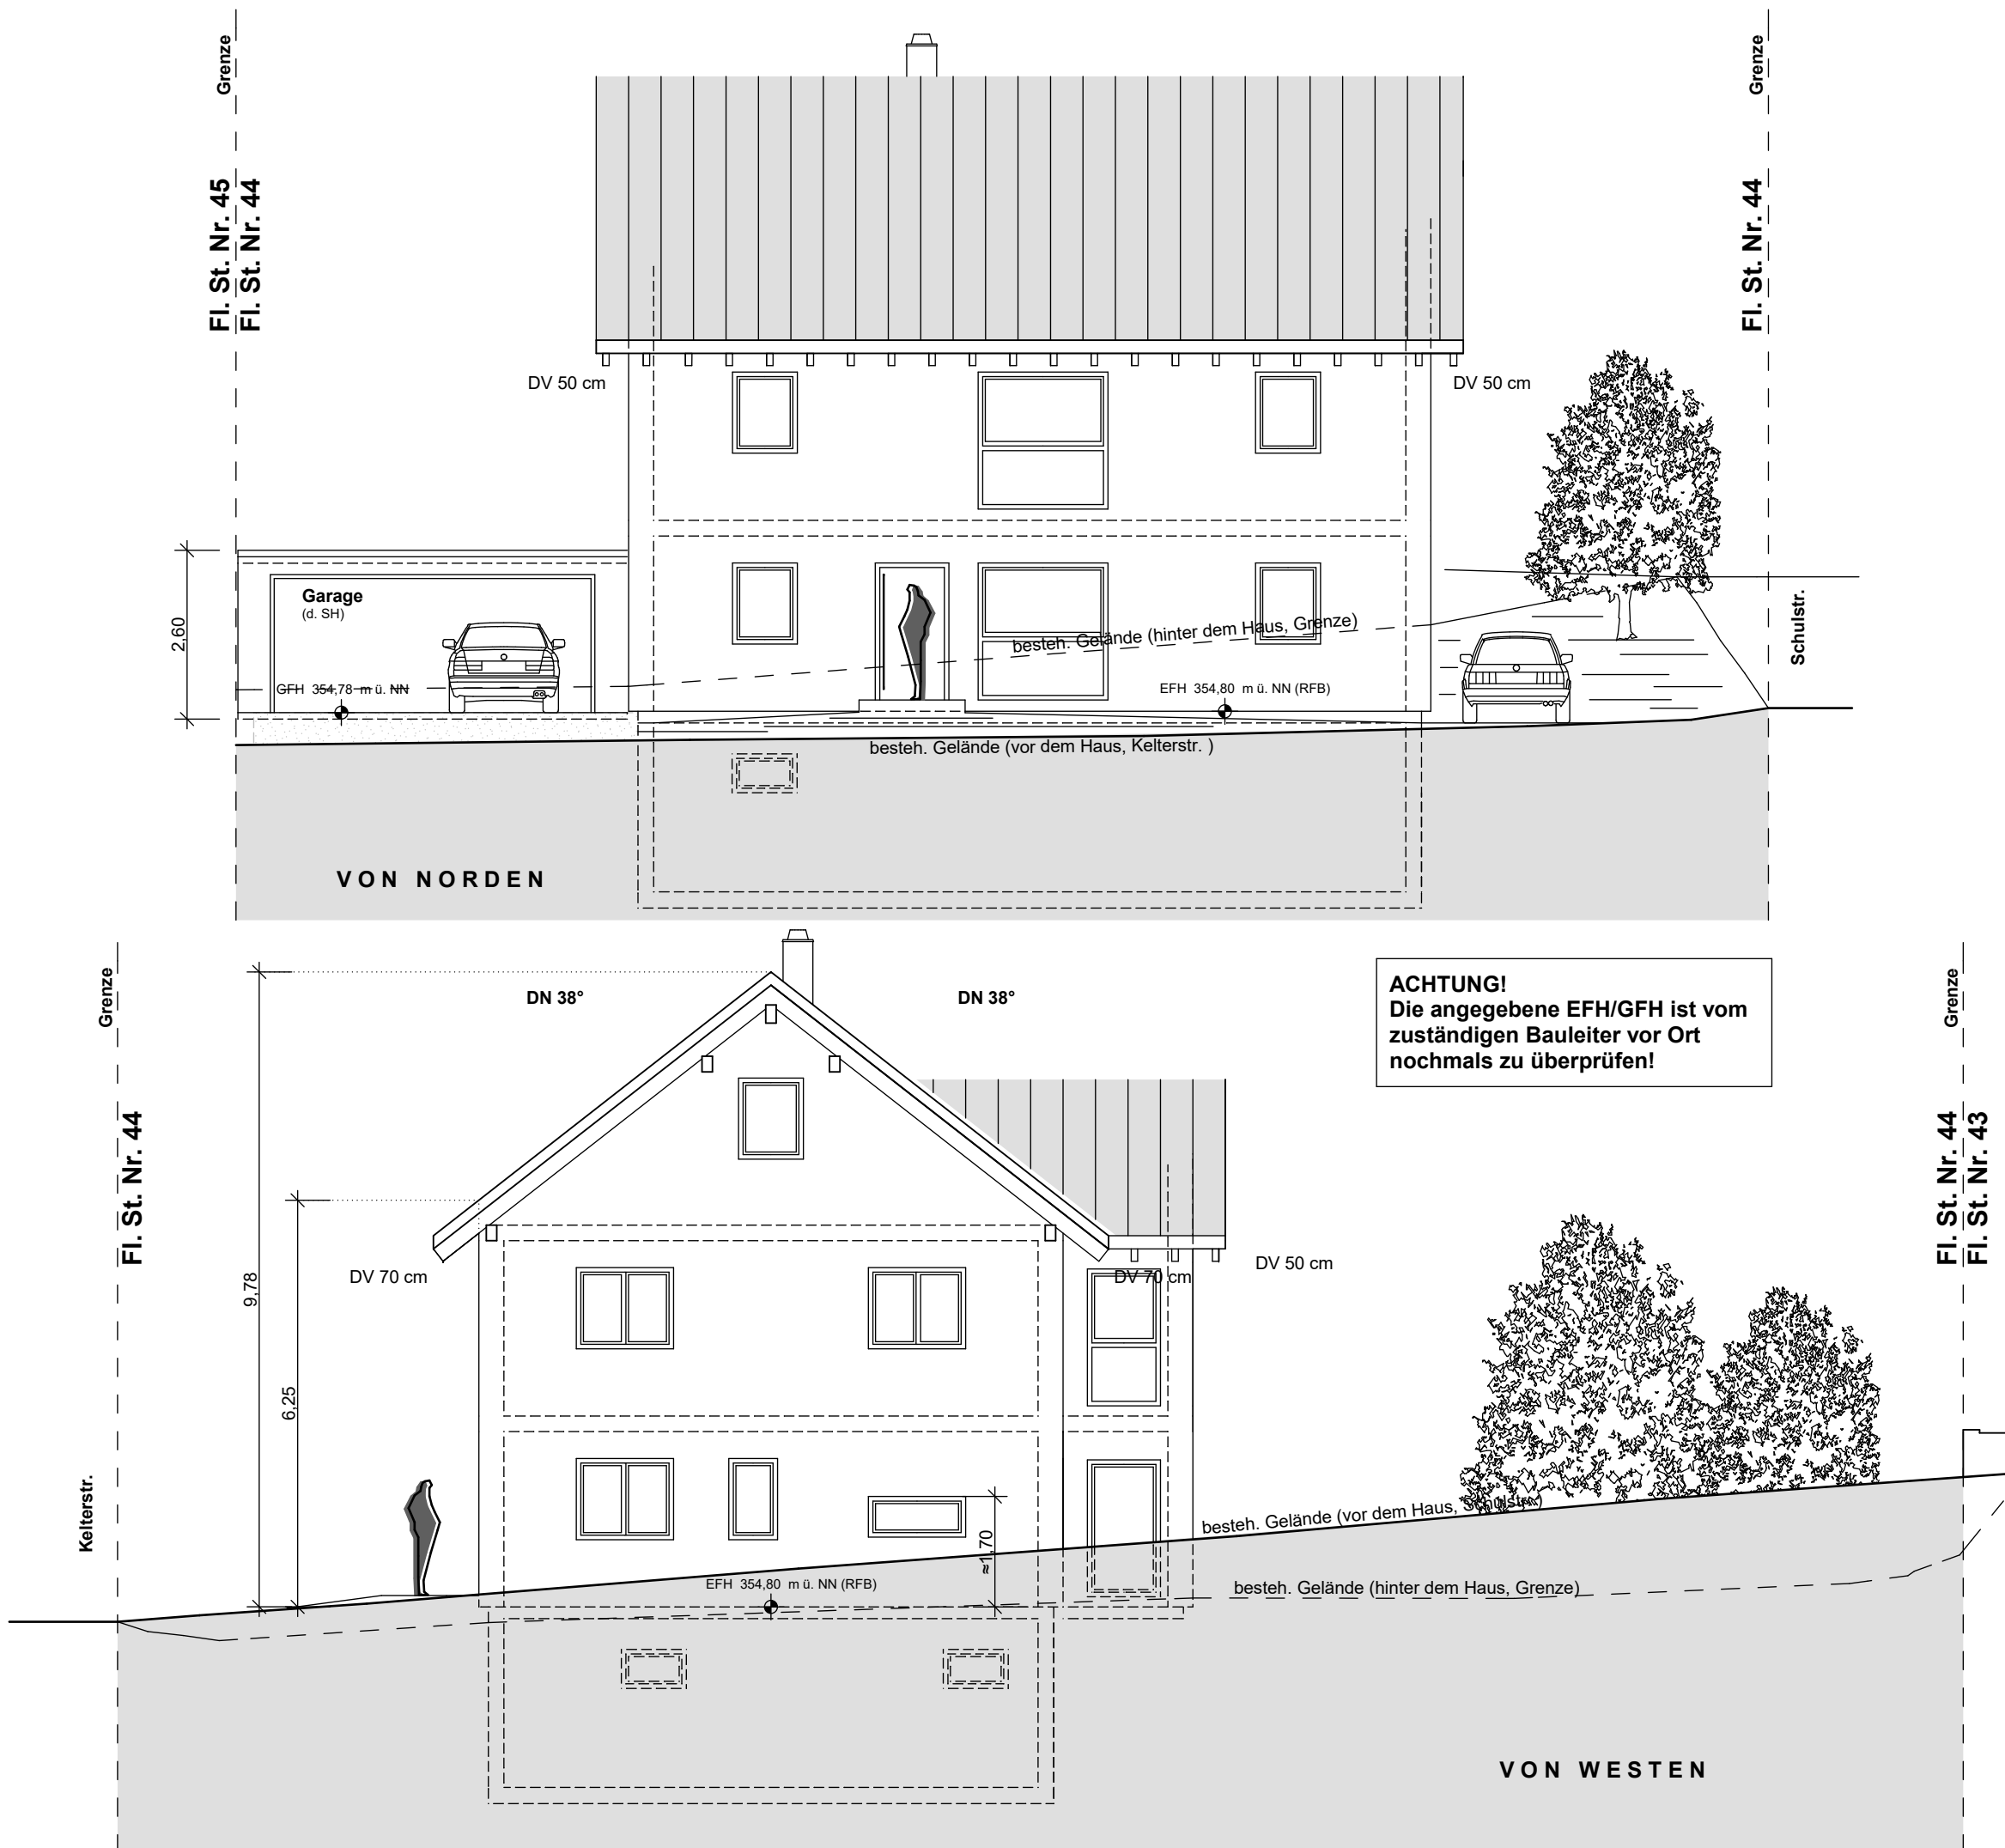

PLAN NR.

5

BAUVORHABEN:

Neubau eines Einfamilienhauses
mit Doppelgarage in
71735 Eberdingen-Nussdorf
Kelterstr. 7

BAUHERRSCHAFT:

Frank und Birgit Gayer
Kelterstr. 5
71735 Eberdingen-Nussdorf

BAUTEIL:

ANSICHTEN

M. 1:100

GEFERTIGT: Heidenheim, den 17.01.2017

GA

Gentner Architektur
Elmar Gentner
Dipl.-Ing. (FH)
Freier Architekt

Hauptstraße 60
89522 Heidenheim
07321 272.192 reden
07321 272.193 faxen
0173 7000.706 draußen
post@gentner-architektur.de

Elmar Gentner

ANERKANNT AM:

DIE BAUHERRSCHAFT: