


ACHTUNG!
Dargestellte Leistungen sind nicht im jedem Fall Bestandteil des Leistungsumfangs. Der geschuldete Leistungsumfang ist den Vertragsunterlagen und dem Bemusterungsprotokoll zu entnehmen.

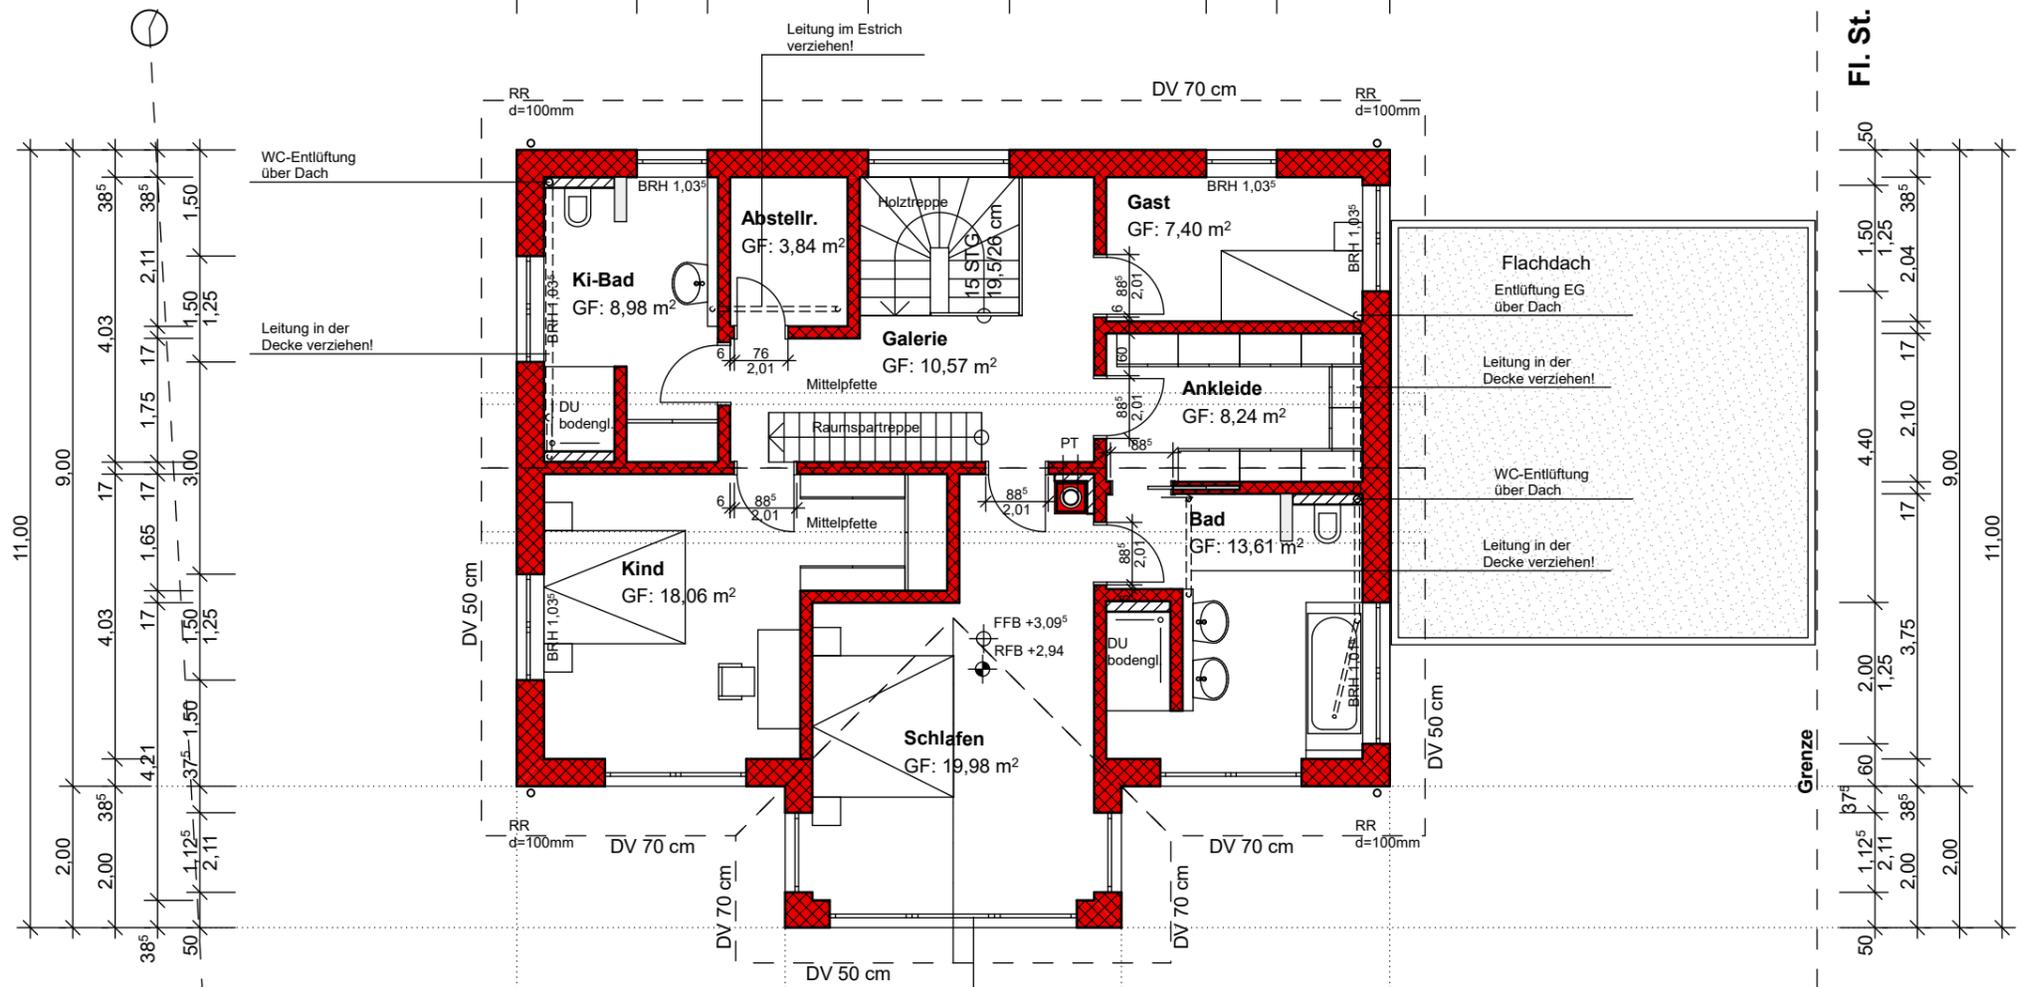

12,36
38 ⁵ 2,46 ⁵ 17 1,66 ⁵ 17 3,32 17 3,63 38 ⁵
38 ⁵ 2,46 ⁵ 17 5,15 ⁵ 17 3,63 38 ⁵
1,70 1,00 2,27 ⁵ 2,00 2,78 ⁵ 1,00 1,60
1,25 2,11 1,25

1,25	2,00	55	63	3,50	63	55	2,00	1,25
38 ⁵		5,71	17	2,21	5,71	2,11	38 ⁵	
38 ⁵	3,63	17	3,99	17	3,63	38 ⁵		
	3,80	38 ⁵	3,99	38 ⁵	3,80			
	3,80		4,76		3,80			
			12,36					

Kelterstr.



FI. St. Nr. 45

FI. St. Nr. 44

PLAN NR.

2

BAUVORHABEN:

Neubau eines Einfamilienhauses mit Doppelgarage in 71735 Eberdingen-Nussdorf Kelterstr. 7

BAUHERRSCHAFT:

Frank und Birgit Gayer
Kelterstr. 5
71735 Eberdingen-Nussdorf

BAUTEIL:

OBERGESCHOSS M. 1:100

GEFERTIGT: Heidenheim, den 17.01.2017



Gentner Architektur
Elmar Gentner
Dipl.-Ing. (FH)
Freier Architekt

Hauptstraße 60
89522 Heidenheim
07321 272.192 reden
07321 272.193 faxen
0173 7000.706 draußen
post@gentner-architektur.de

Elmar Gentner

ACHTUNG!
Alle Angaben und Maße sind vom zuständigen Bauleiter nochmals vor Ort auf ihre Richtigkeit zu überprüfen!

ACHTUNG!
Dies ist KEIN Arbeitsplan und darf auch nicht als solcher verwendet werden! Die exakte Arbeitsplanung wird durch Selecthaus auf Grundlage der Baugenehmigung erstellt!

ANERKANNT AM:

DIE BAUHERRSCHAFT:

Schulstr.

Grenze

Grenze