


ACHTUNG!
Dies ist KEIN Arbeitsplan und darf auch nicht als solcher verwendet werden! Die exakte Arbeitsplanung wird durch Selecthaus auf Grundlage der Baugenehmigung erstellt!

Hinweis:
Die im Plan projektierte Entwässerung muss örtlich überprüft werden.
Alle Ablaufstellen unter der Rückstauenebene sind fachgerecht gegen Rückstau zu sichern.

ACHTUNG!
Dargestellte Leistungen sind nicht in jedem Fall Bestandteil des Leistungsumfanges.
Der geschuldete Leistungsumfang ist den Vertragsunterlagen und dem Bemusterungsprotokoll zu entnehmen.

ACHTUNG!
Alle Angaben und Maße sind vom zuständigen Bauleiter nochmals vor Ort auf ihre Richtigkeit zu überprüfen!

ACHTUNG!
Die angegebene EFH/GFH ist vom zuständigen Bauleiter vor Ort nochmals zu überprüfen!

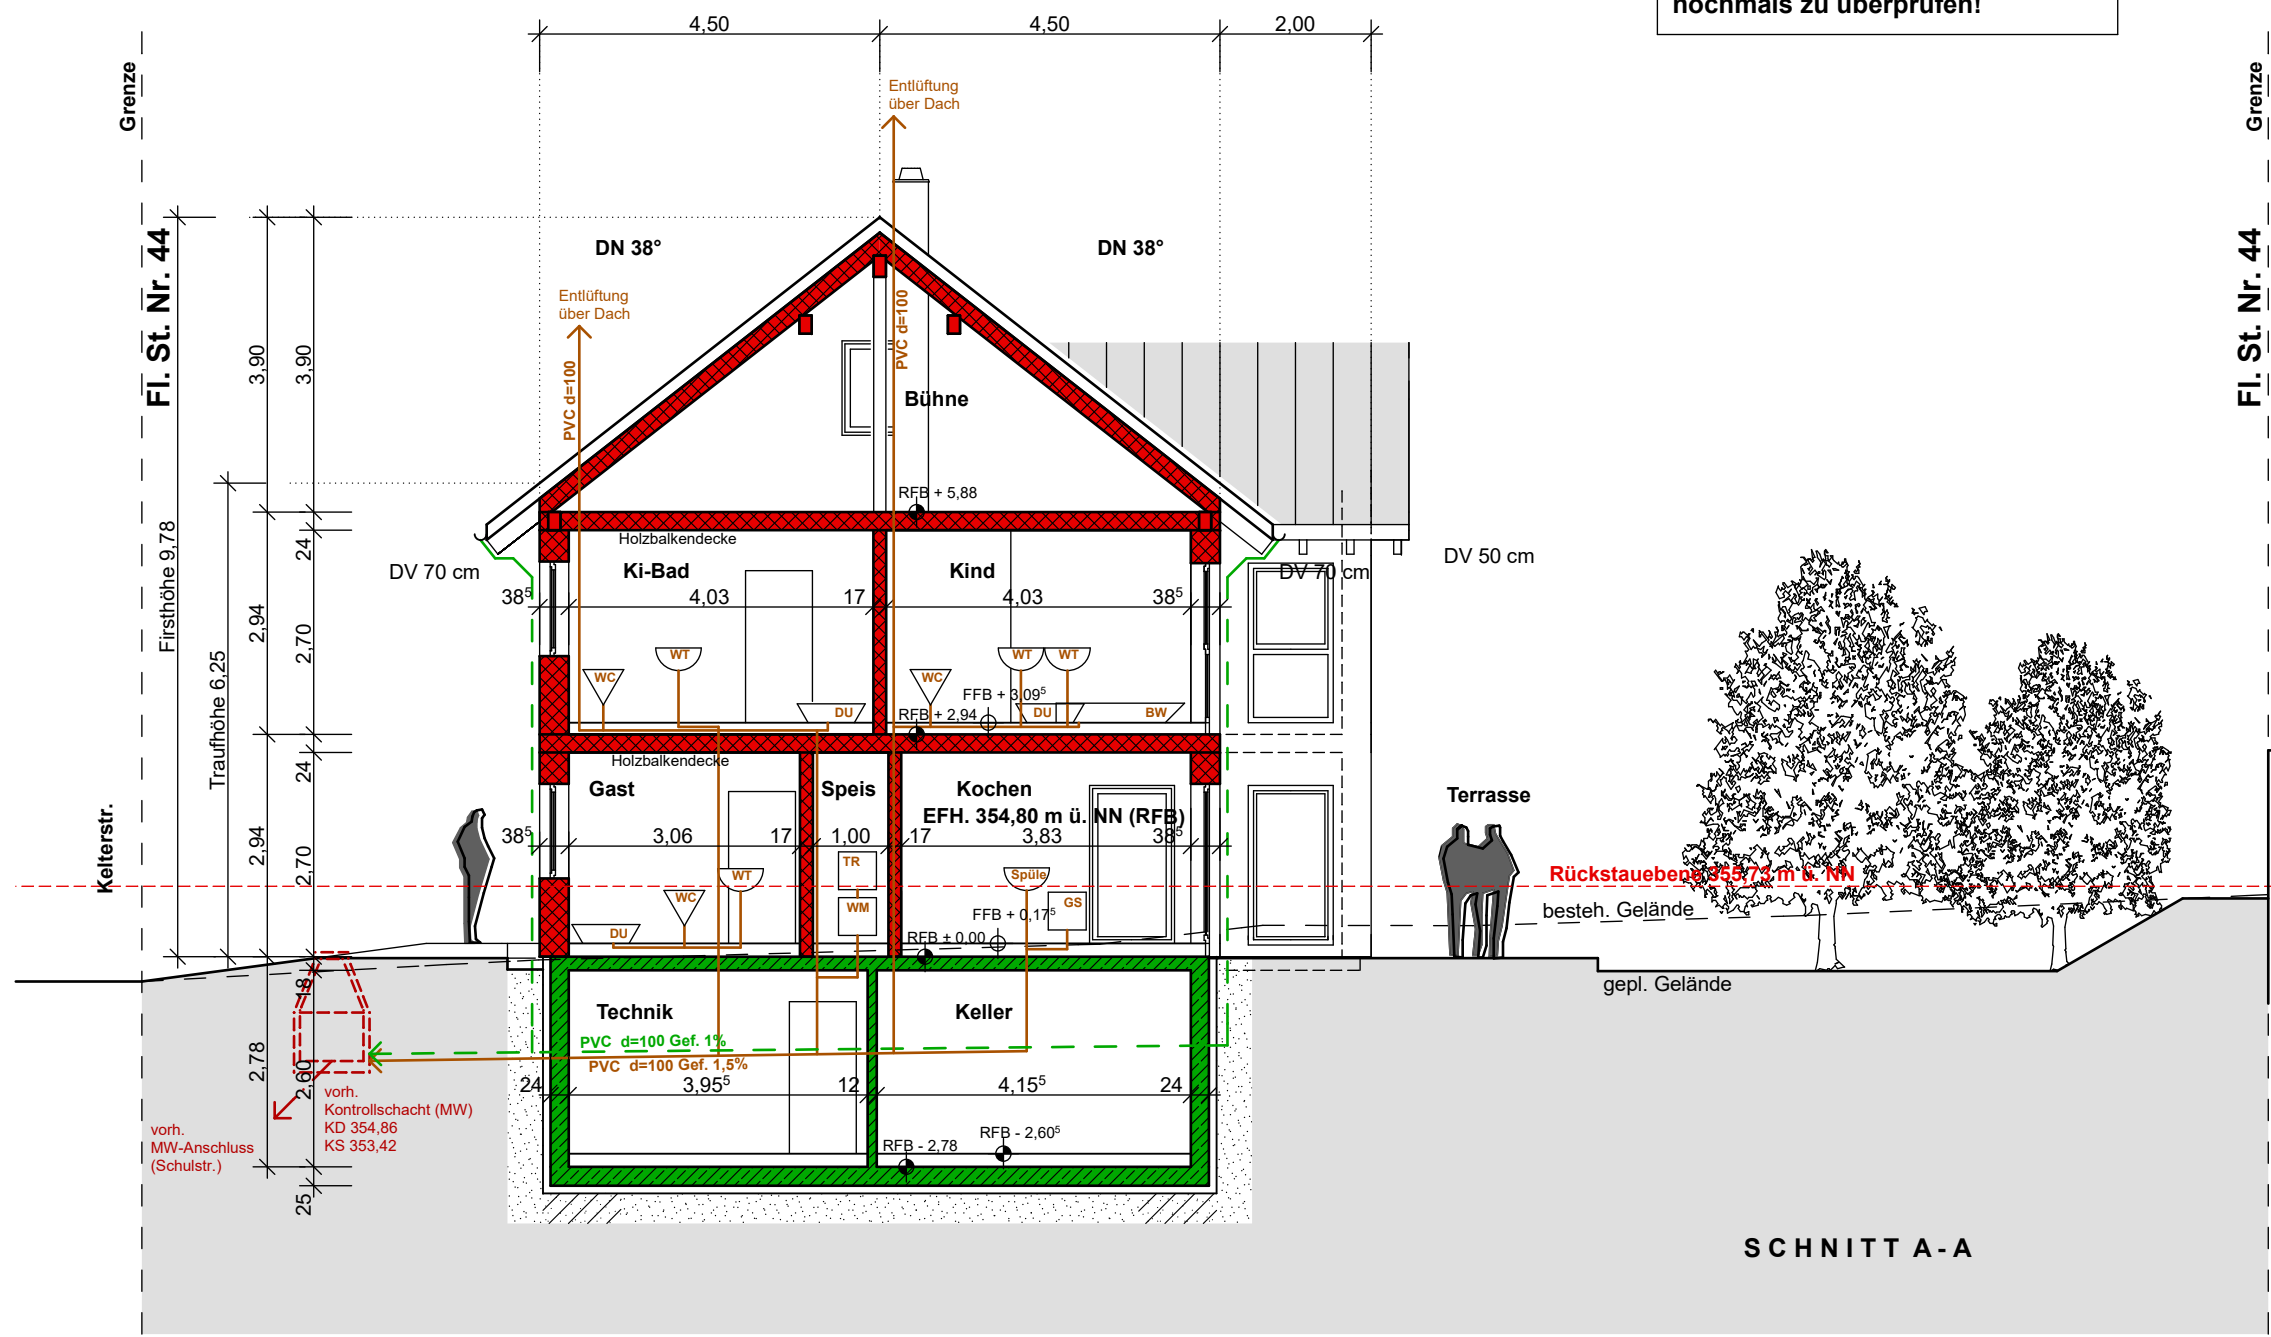

SCHNITT A-A

PLAN NR. **4**

BAUVORHABEN:
Neubau eines Einfamilienhauses mit Doppelgarage in 71735 Eberdingen-Nussdorf Kelterstr. 7

BAUHERRSCHAFT:
Frank und Birgit Gayer
Kelterstr. 5
71735 Eberdingen-Nussdorf

BAUTEIL:
SCHNITT A-A,
ENTWÄSSERUNG M. 1:100

GEFERTIGT: Heidenheim, den 17.01.2017

GA
Gentner Architektur
Elmar Gentner
Dipl.-Ing. (FH)
Freier Architekt
Hauptstraße 60
89522 Heidenheim
07321 272.192 reden
07321 272.193 faxen
0173 7000.706 draußen
post@gentner-architektur.de
Elmar Gentner

ANERKANNT AM:
DIE BAUHERRSCHAFT: